
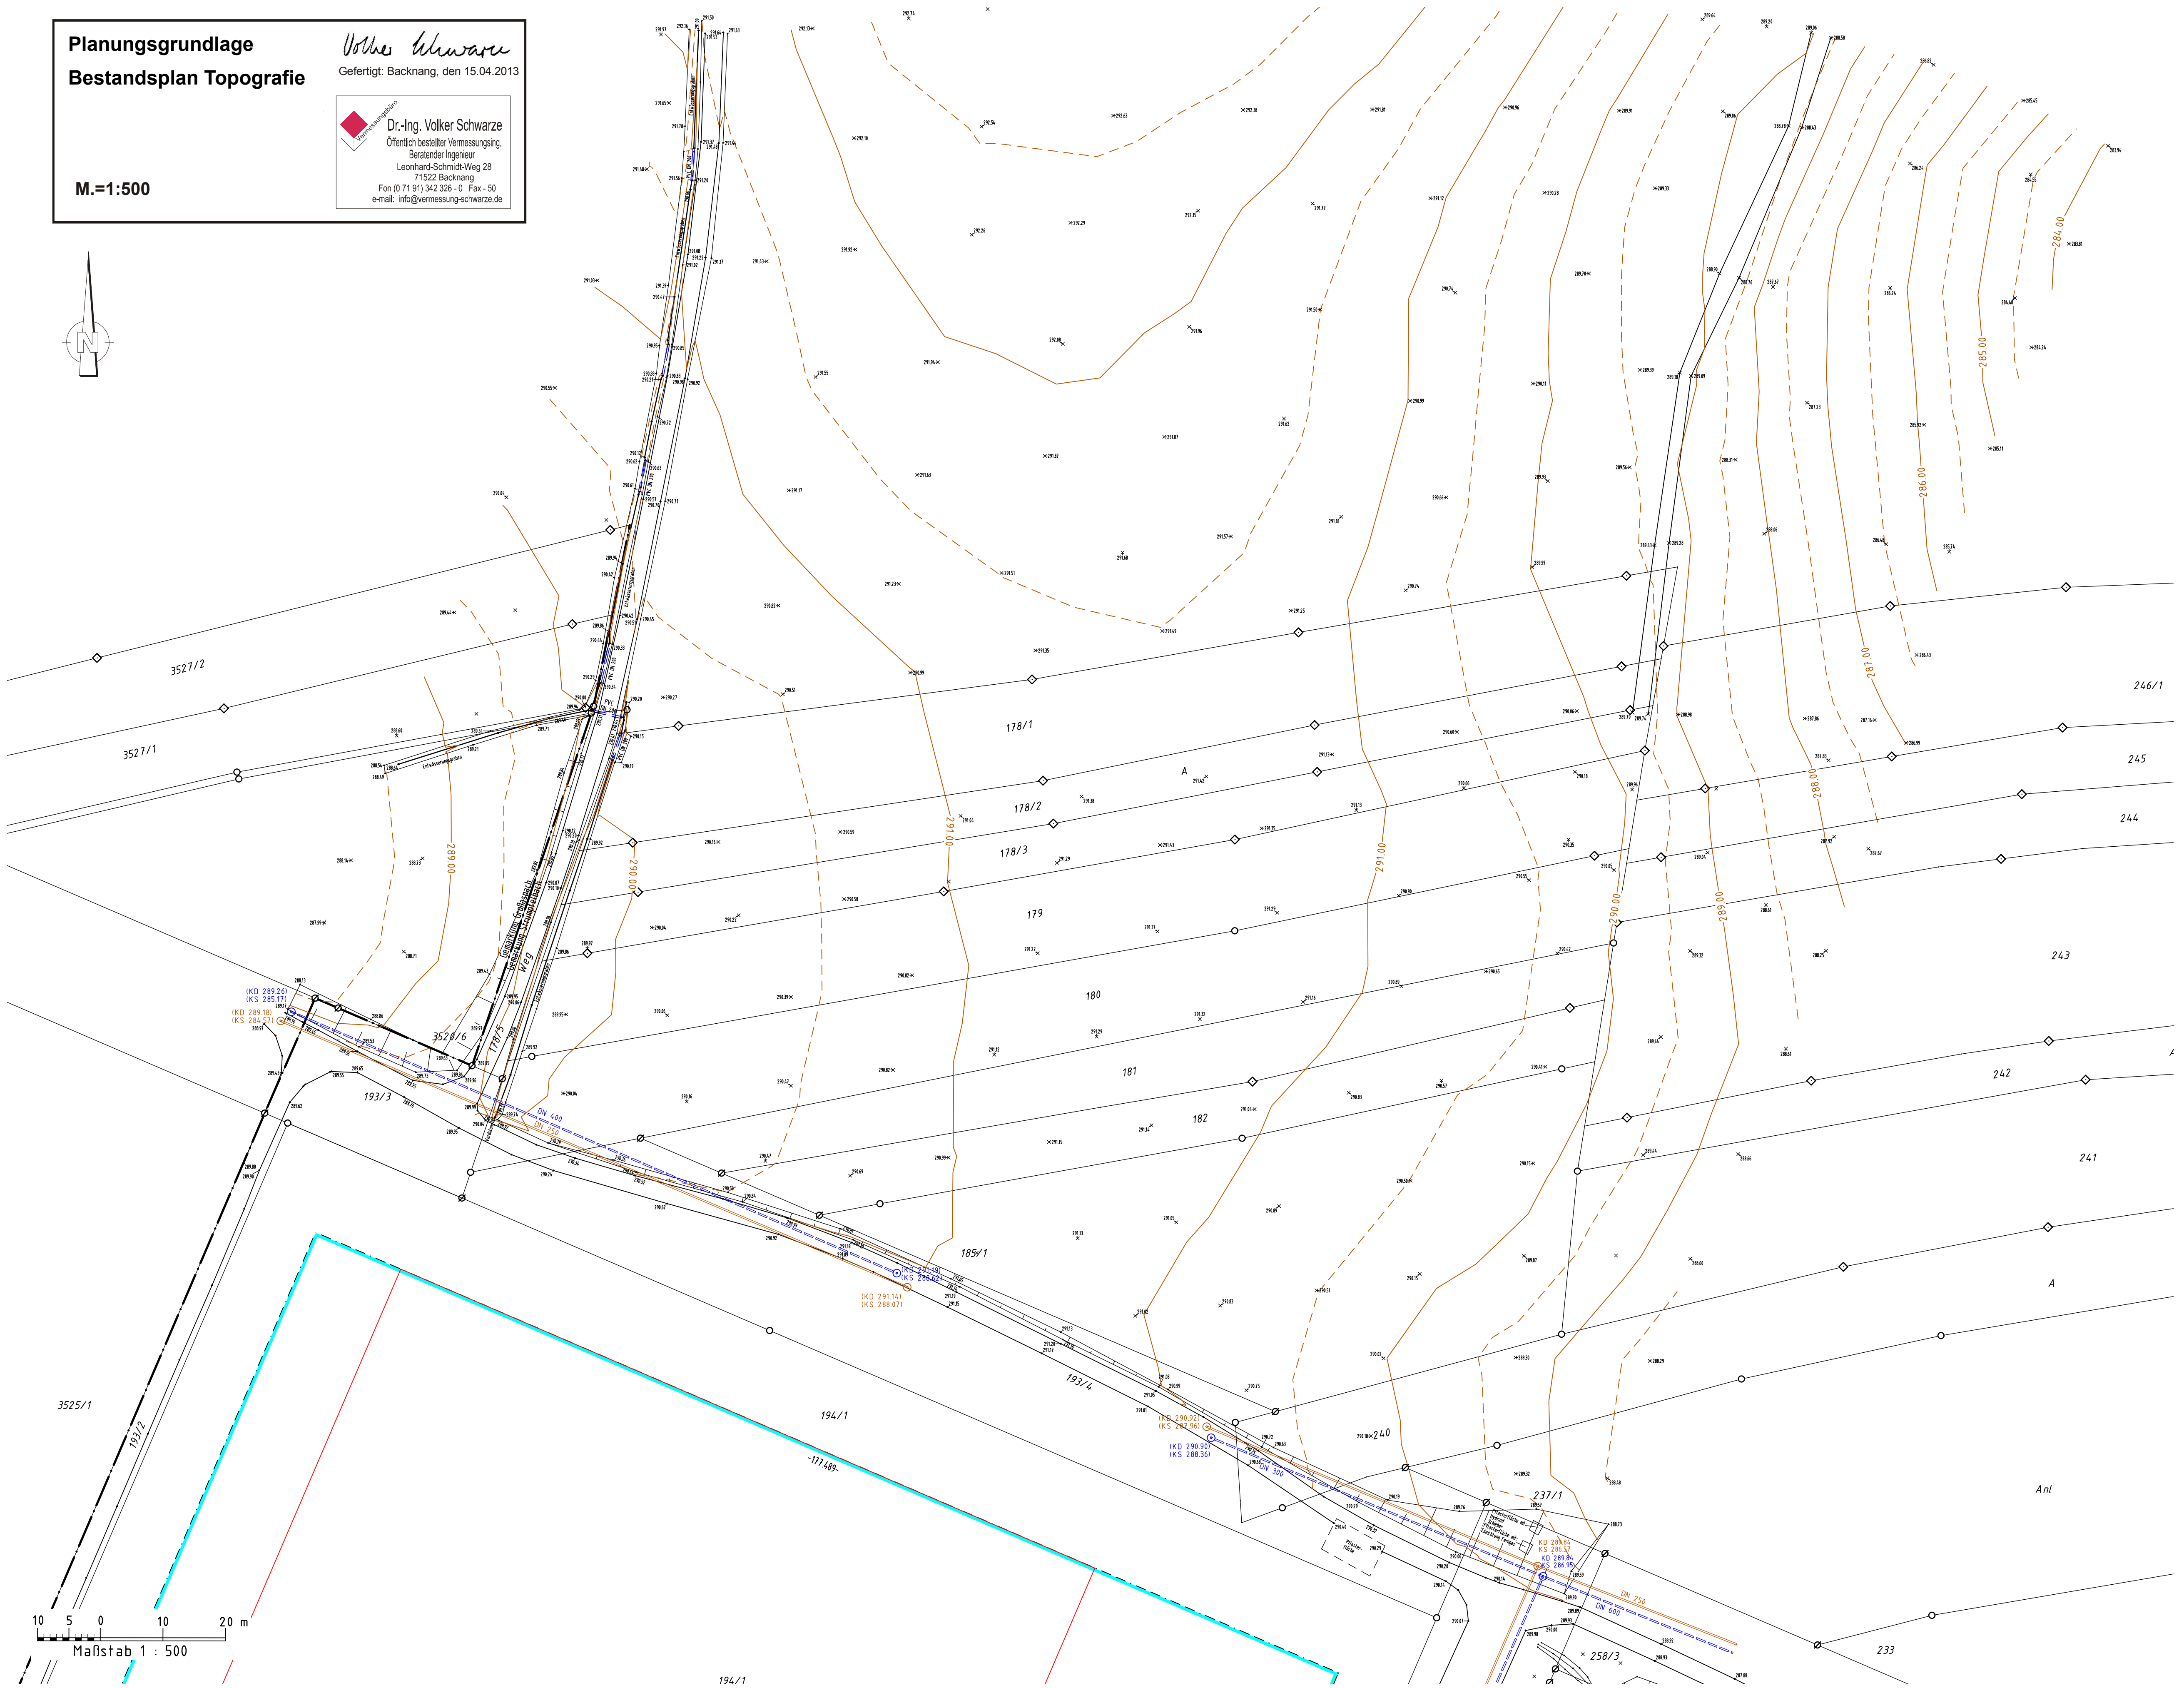


**Planungsgrundlage**  
**Bestandsplan Topografie**

*Volker Schwarze*  
Gefertigt: Backnang, den 15.04.2013

  
**Dr.-Ing. Volker Schwarze**  
Öffentlich bestellter Vermessungs-  
Berater/Ingenieur  
Leonhard-Schmidt-Weg 28  
71522 Backnang  
Fon (0 71 91) 342 326-0 Fax -50  
e-mail: info@vermessung-schwarze.de

**M.=1:500**

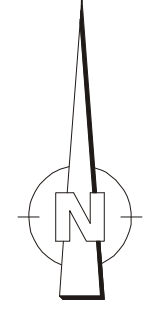


10 5 0 10 20 m  
Maßstab 1 : 500

194/1

237/1  
258/3  
233

# Lageplan

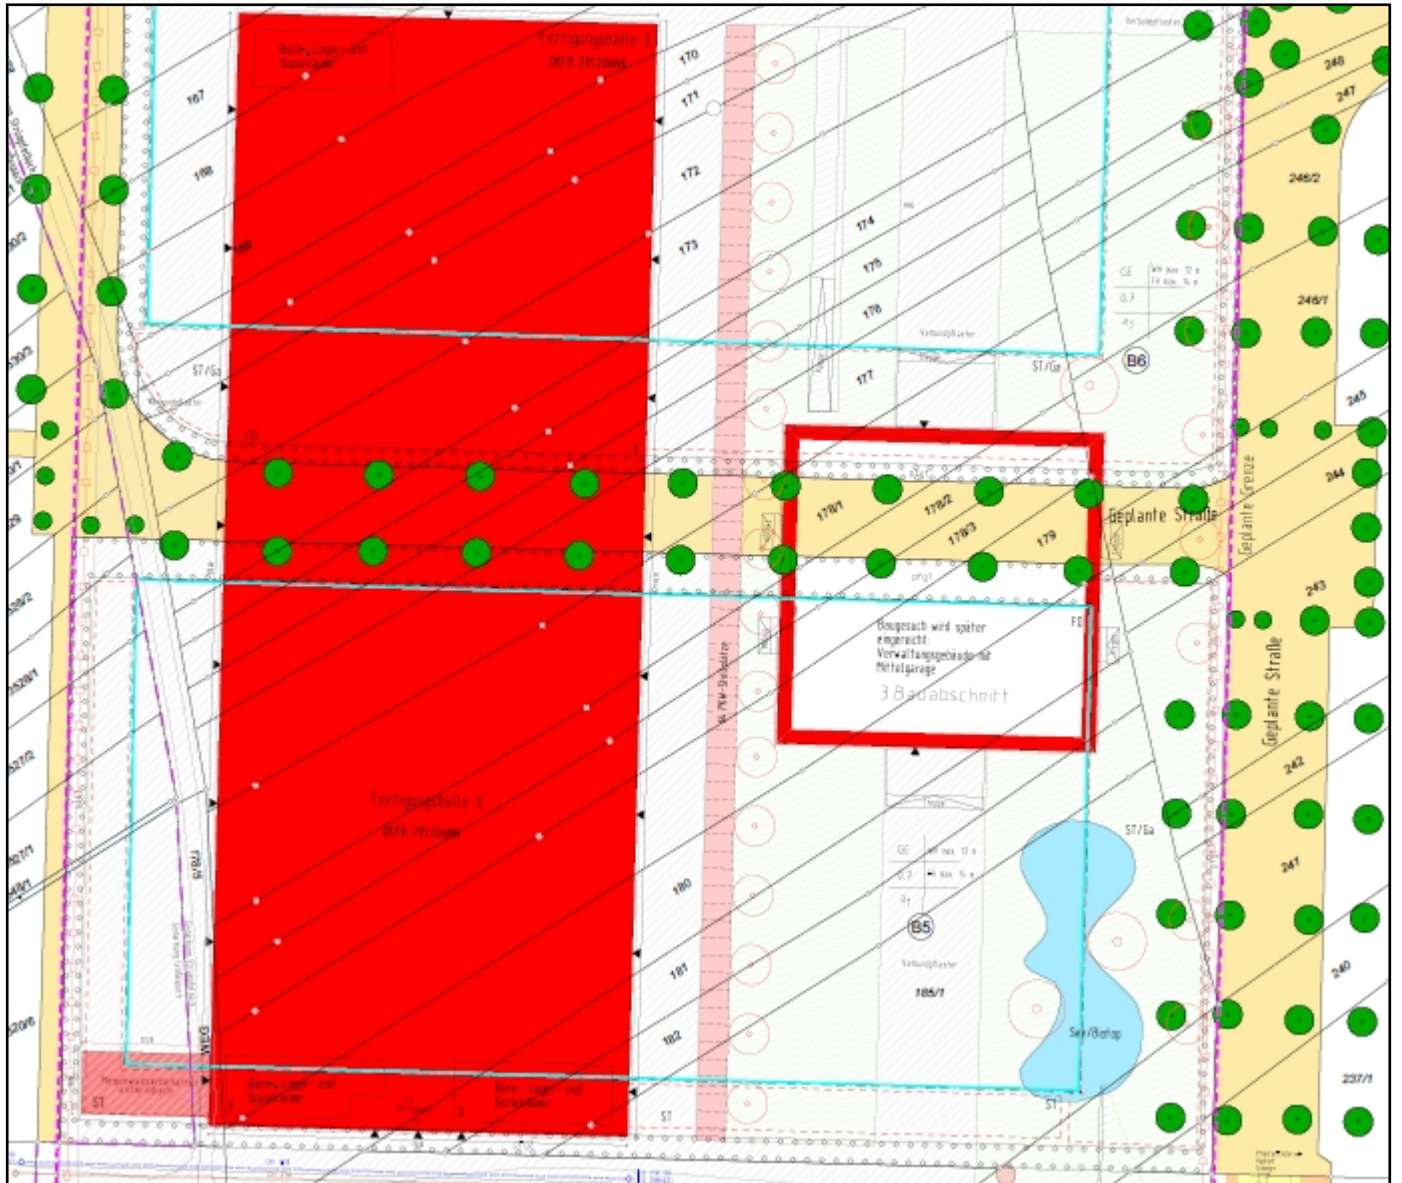












**Dr. Ing. Volker Schwarze**  
 Öffentlich bestellter Vermessungsingenieur  
 Beratender Ingenieur

Leonhard-Schmidt-Weg 28  
 D-71522 Backnang  
 Tel.+ 49 7191 342 326 - 0 Fax: -50  
 E-Mail: info@vermessung-schwarze.de

0 \* 10 \* \*

11

|                                       |  |                                  |               |
|---------------------------------------|--|----------------------------------|---------------|
| <b>Absteckung Maschinenfundamente</b> |  | <b>Absteckplan mit Vermaßung</b> |               |
| Gemeinde                              |  |                                  |               |
| Gemarkung                             |  | Plan Nr.                         | Maßstab 1:100 |
| Rems-Murr-Kreis                       |  |                                  |               |

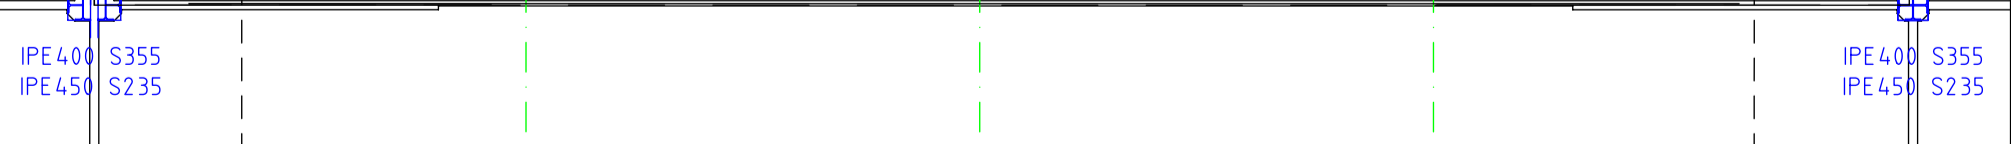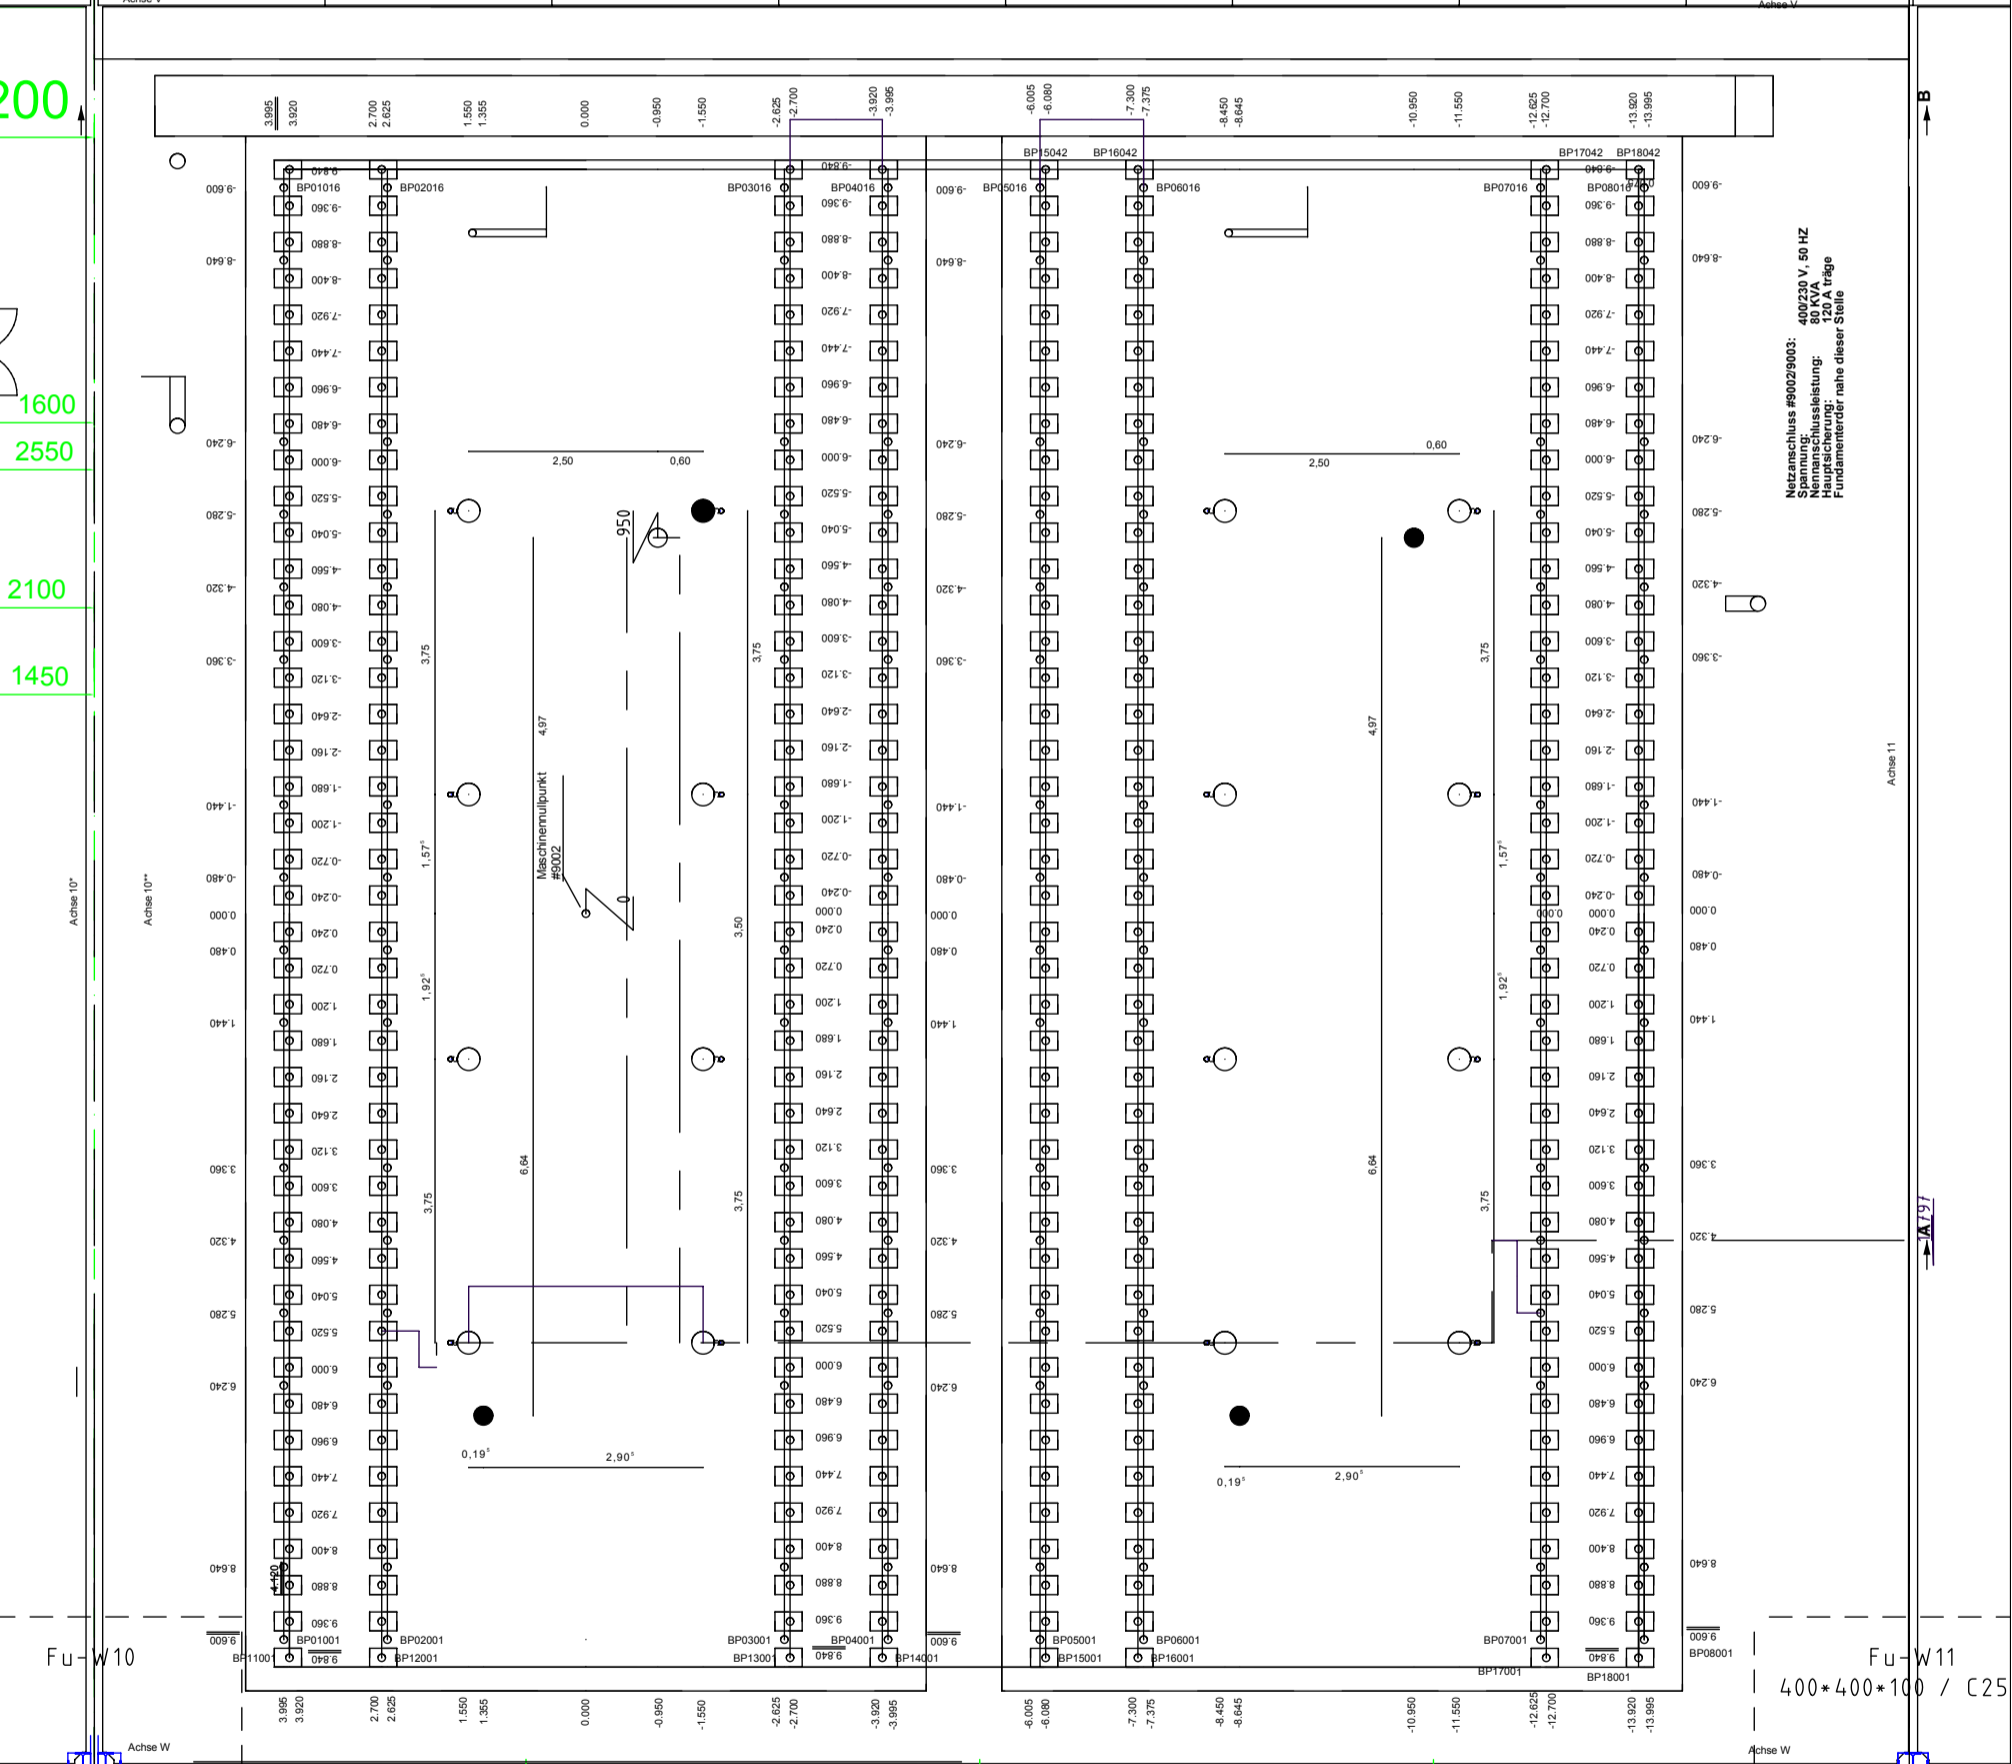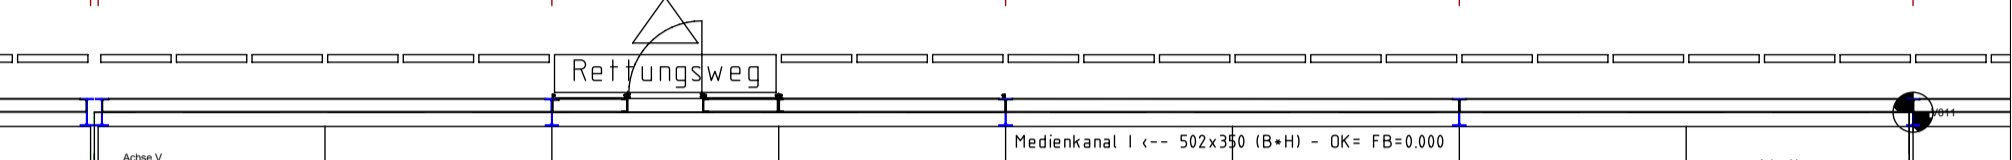

Netzschluss #9002/9003:  
 Spannung: 400/500 V, 50 HZ  
 Nennleistung: 80 KVA  
 Hauptleistung: 120 A, träge  
 Fundamentierort nahe dieser Stelle

Achse 11

Achse 10

Achse W



**Dr. Ing. Volker Schwarze**  
Öffentlich bestellter Vermessungsingenieur  
Beratender Ingenieur

Leonhard-Schmidt-Weg 28  
D-71522 Backnang  
Tel. + 49 7191 342 326 - 0 Fax: -50  
E-Mail: info@vermessung-schwarze.de

|                            |          |         |        |
|----------------------------|----------|---------|--------|
| Deformationsmessung Träger |          |         |        |
| Gemeinde                   |          |         |        |
| Gemarkung                  | Plan Nr. | Maßstab | 1:1000 |
| Rems-Murr-Kreis            |          |         |        |

