



 **Dr. Ing. Volker Schwarze**
 Öffentlich bestellter Vermessungsingenieur
 Beratender Ingenieur

Leonhard-Schmidt-Weg 28
 D-71522 Backnang
 Tel.+ 49 7191 342 326 – 0 Fax: -50
 E-Mail: info@vermessung-schwarze.de

Muster für einen Vertragsplan mit	Lageplan mit Flächenangaben		
Flächenangaben und amtlichen			
Flurstücksbezeichnungen	Plan Nr.	Maßstab	1:500

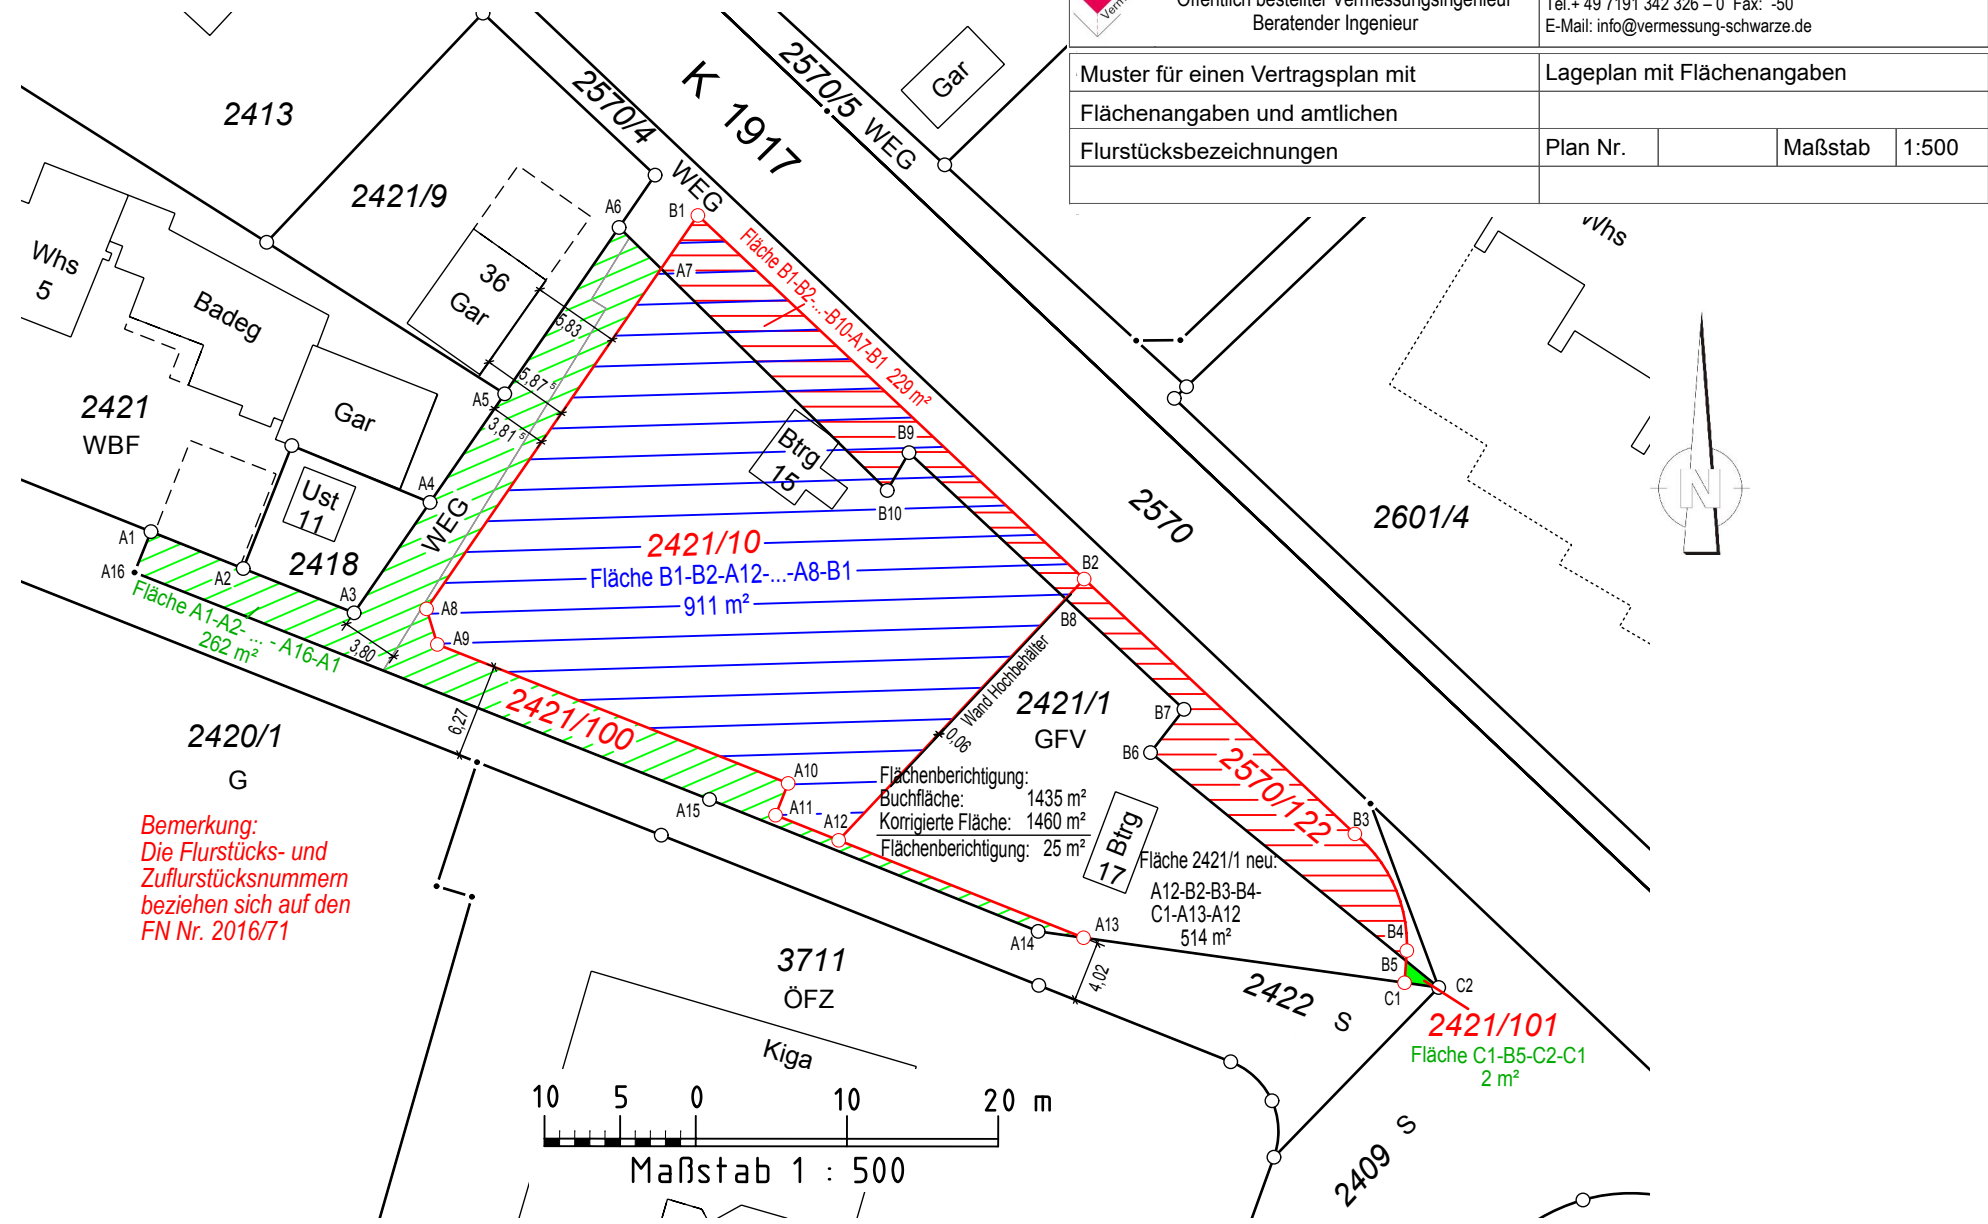

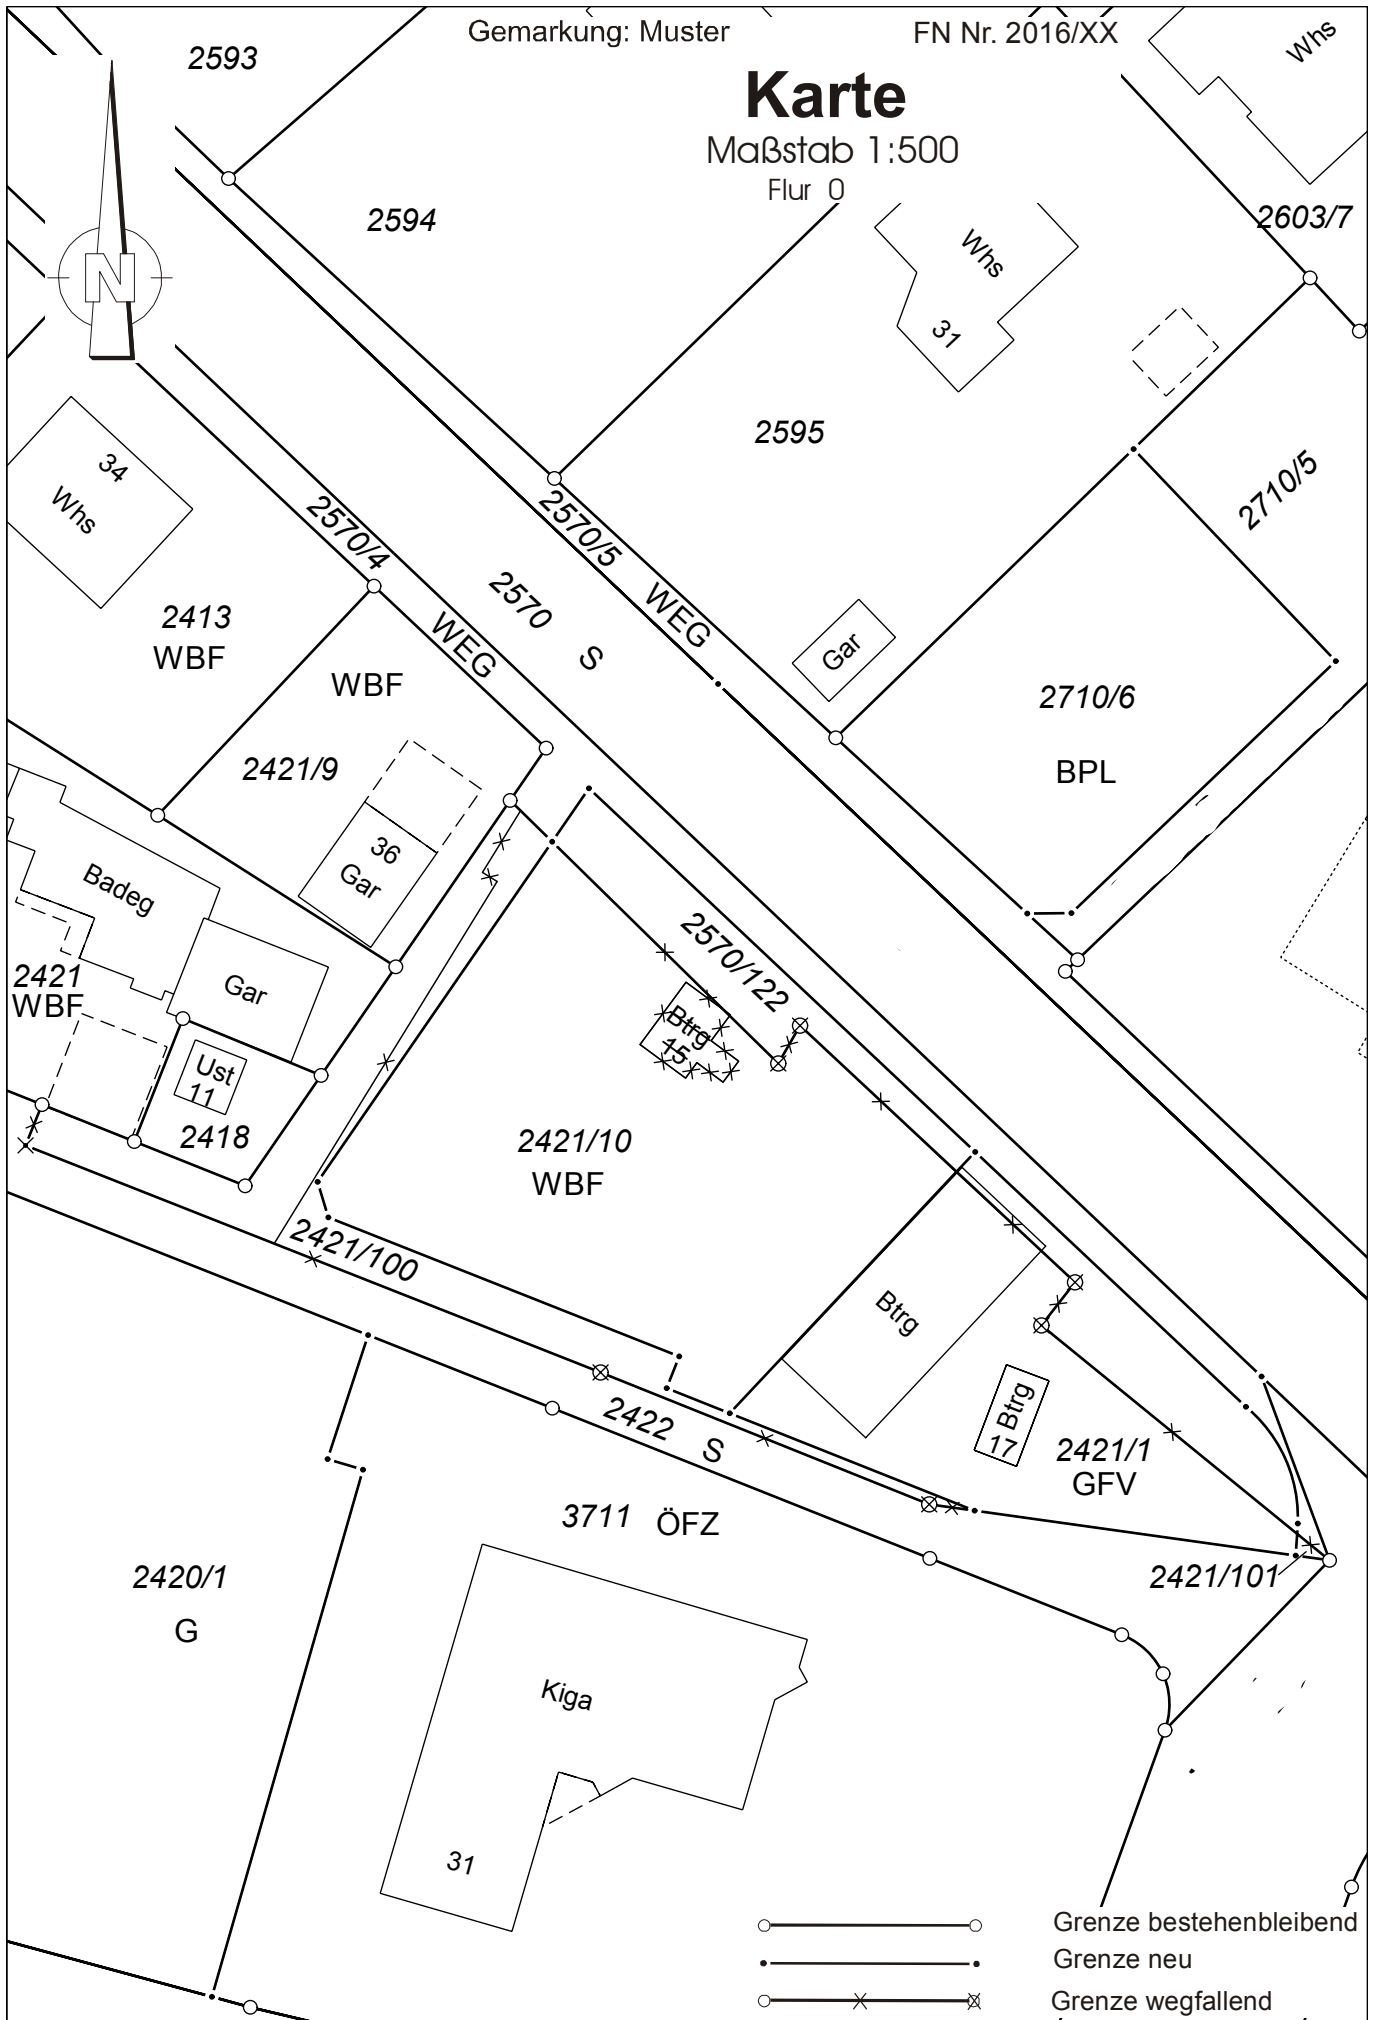

Das Ergebnis einer Teilungsvermessung (Zerlegung): Karte zum Fortführungsnachweis.
 Die Beschreibung des alten und neuen Zustands, der Fortführungsnachweis, ist nicht dargestellt.

Karte mit Flurstücksnummern und endgültigen Flächenangaben.

